


**TEST FIT OPEN SPACE\***

-   
**INGRESSO**
- 4  
 n. postazioni  
in open space
- 1  
 sale  
riunione
- 2  
 uffici  
chiusi  
singoli
- 1  
 bagno

*\*Le suddivisioni interne degli uffici sono a carattere indicativo in quanto le unità vengono vendute open-space. Gli arredi sono solo indicativi e non comprensivi del costo di vendita dell'immobile.*


**PRIMO PIANO UFFICIO B2**  
Ufficio / open-space MQ 94



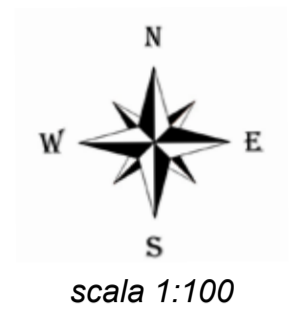

## PRIMO PIANO - UFFICIO B2

TEST FIT OPEN SPACE\*

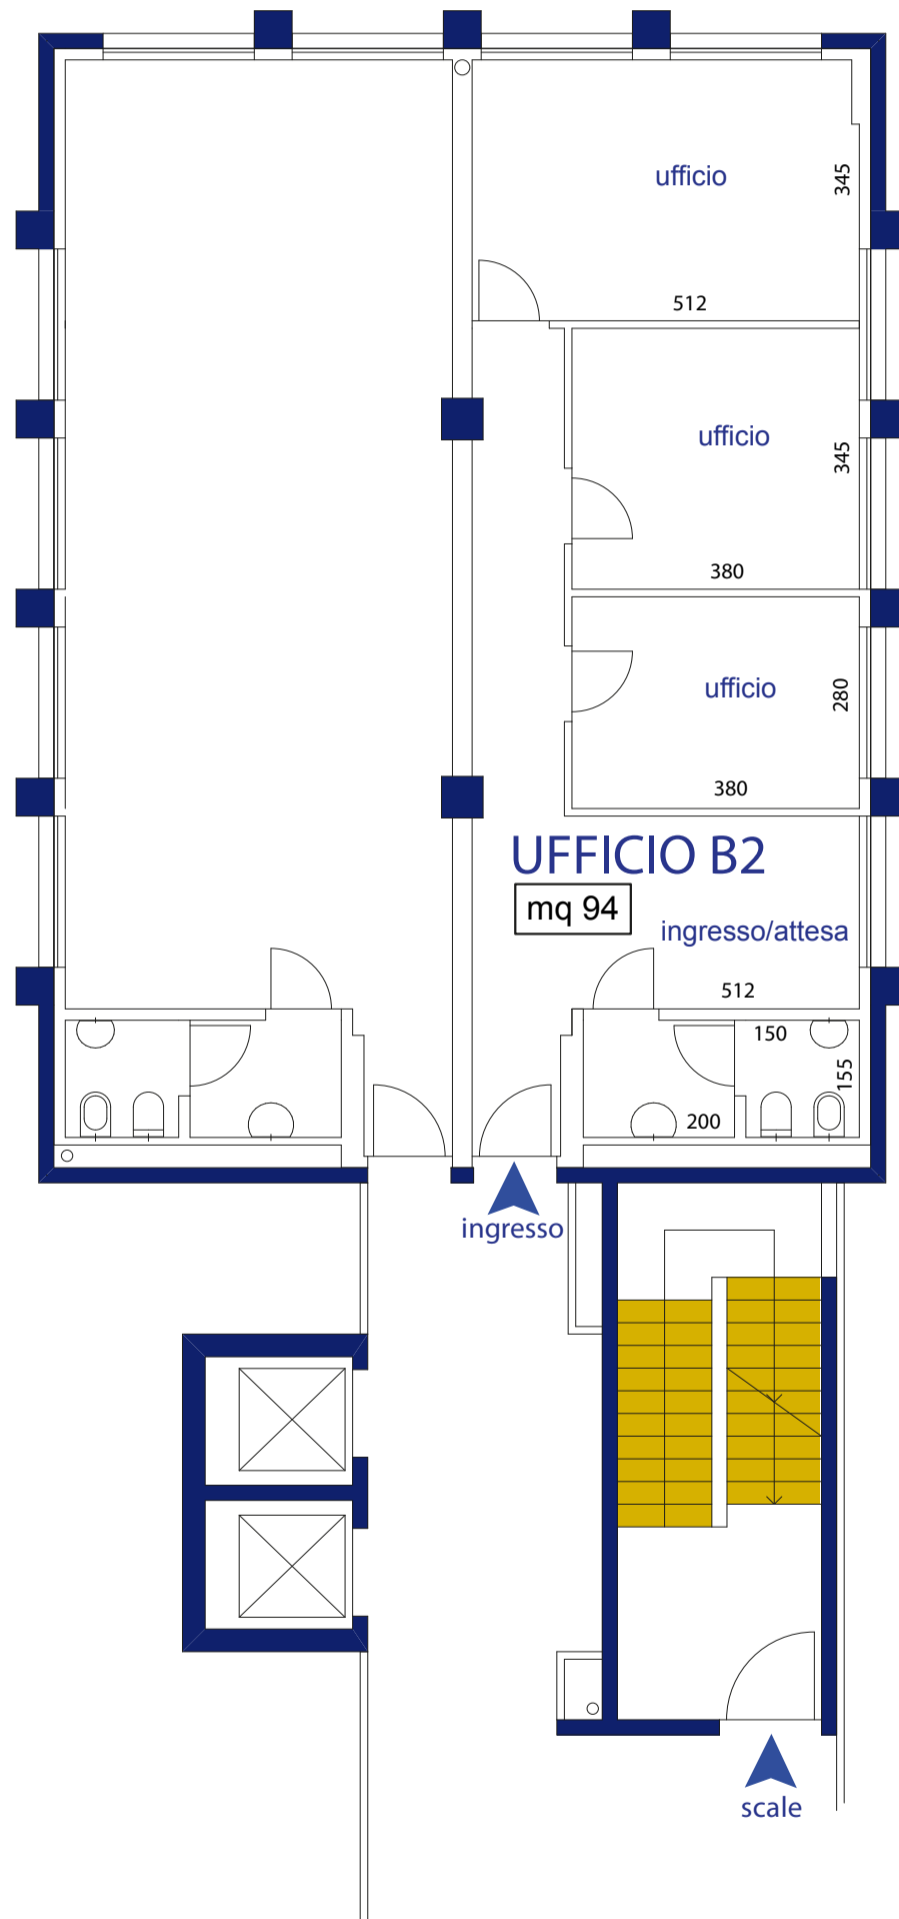

NB: Si consiglia di stampare la scheda in formato A3 senza ridimensionare la stampa per visualizzare la pianta in scala 1:100